
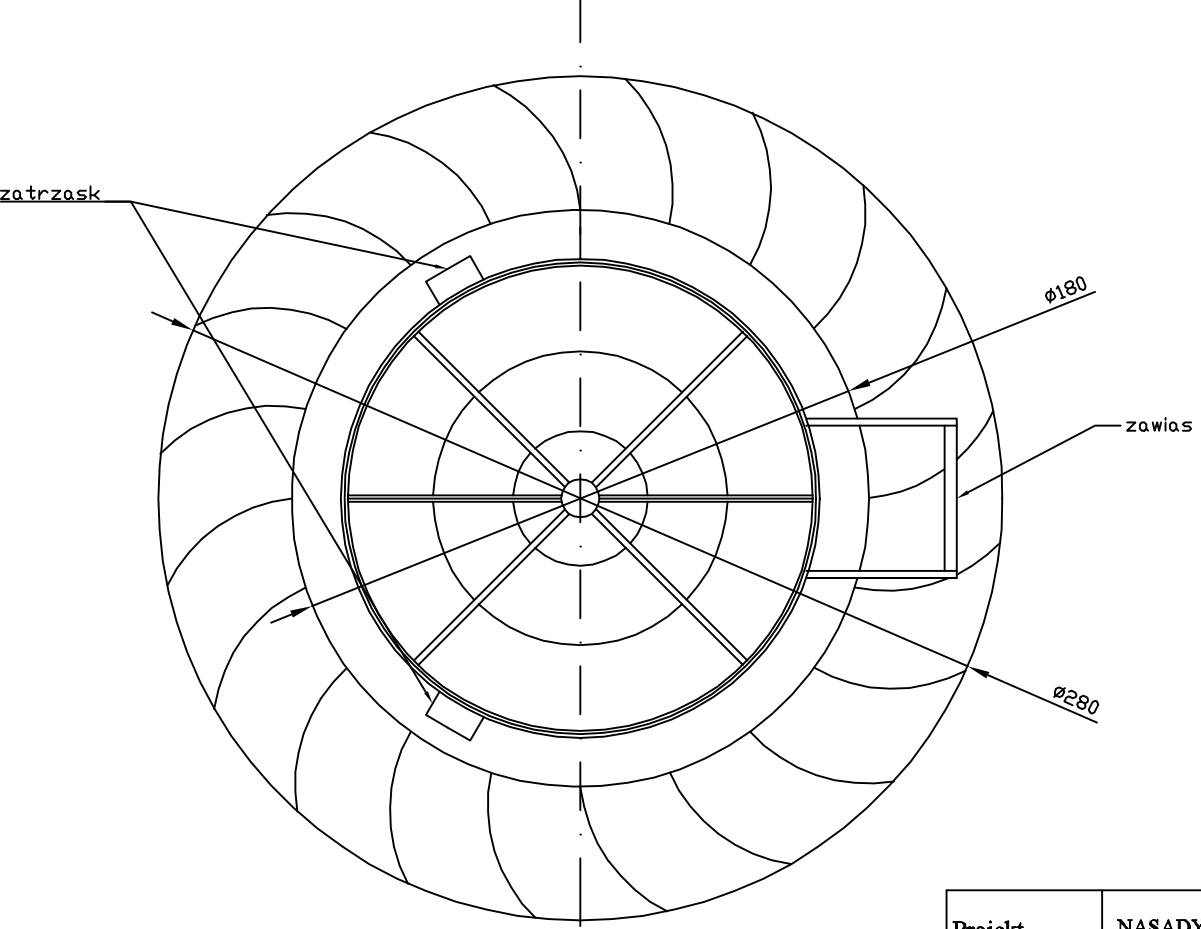


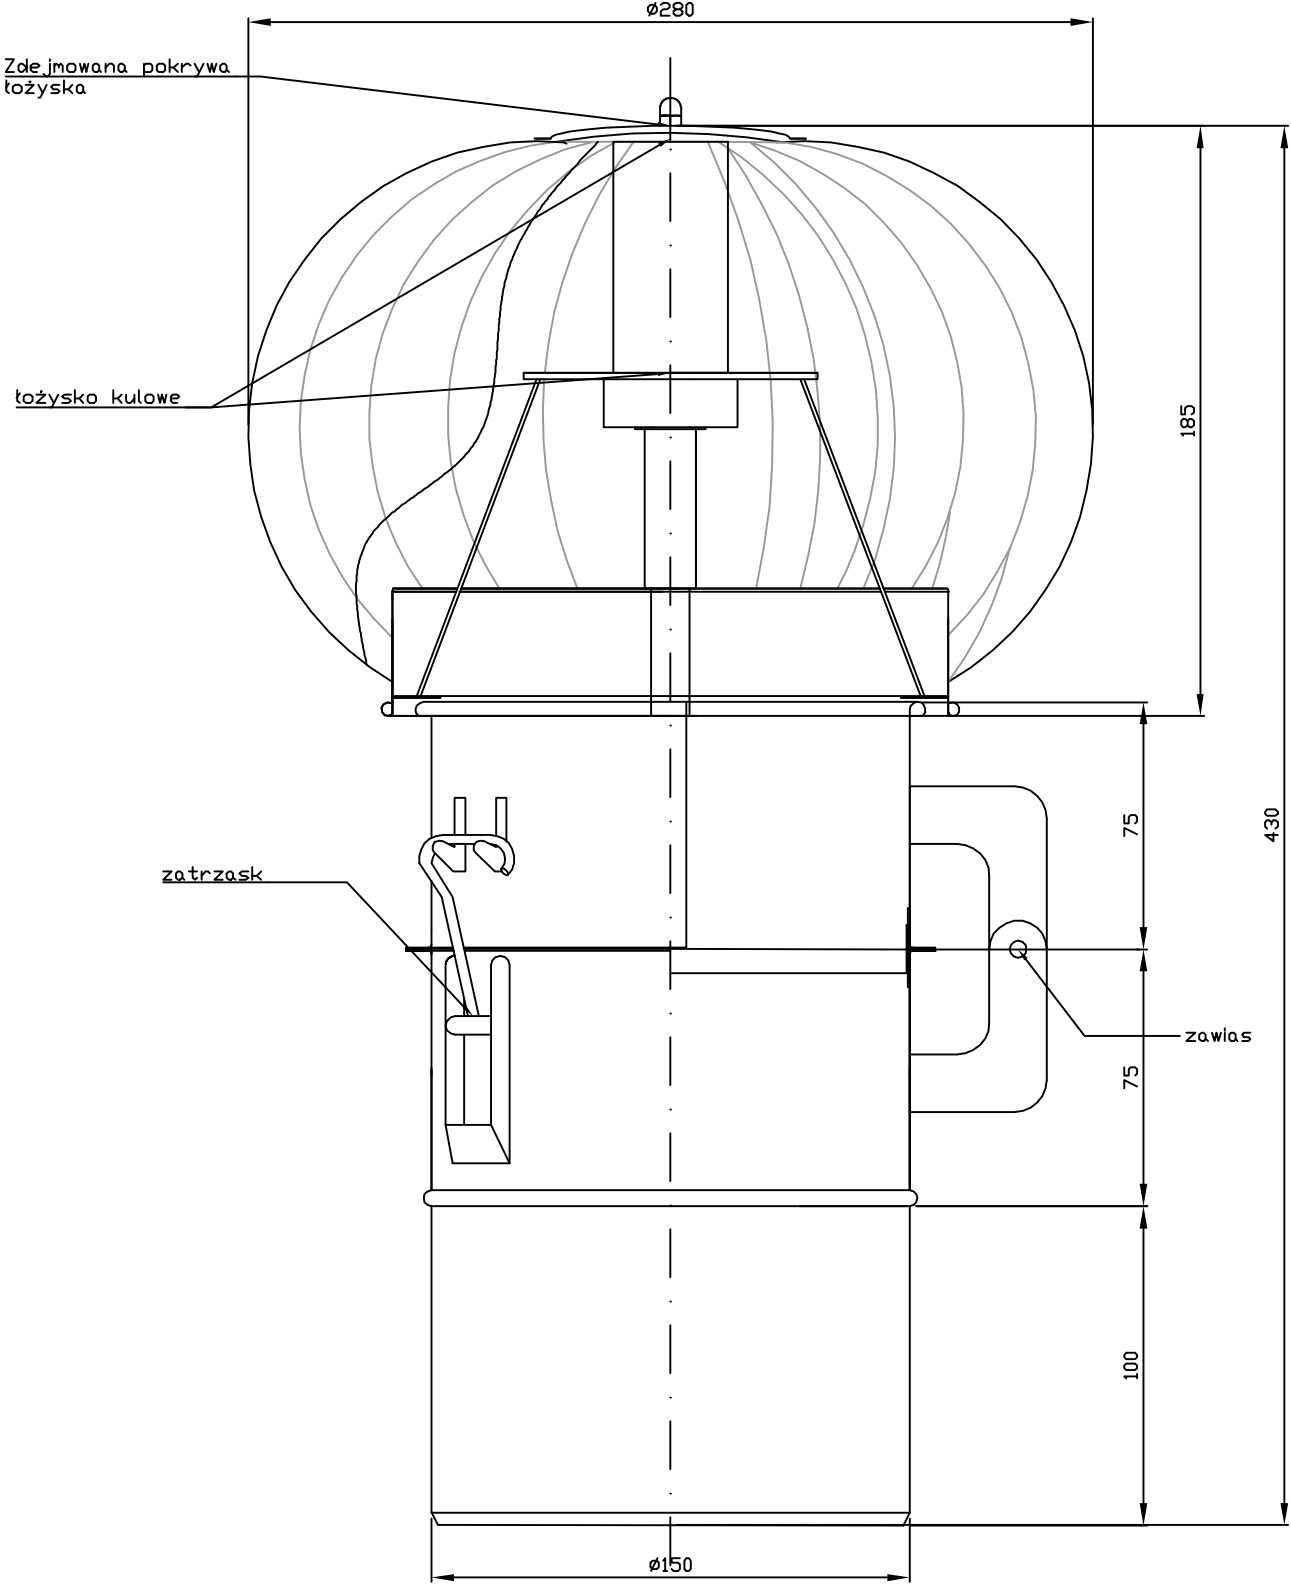

Projekt	NASADY KOMINOWE		
Temat rysunku	TURBOMAX Ø150 z otwieraną podstawą rurową		
Data	14/12/2015	KOMINUS 32-015, Łęzkowice 112 tel. 012 284 27 73 fax. 012 284 45 44 biuro@kominus.com.pl	
Wykonał:	MICHAŁ_PTASZNIK		
Uwagi:			
Skala:	Nr. rysunku		
--	--		